



Hélène Mornand - Thérèse Janin - Denis Schenirer - Damien Pierre

Département de la Côte d'Or

Commune de GENLIS



PROJET DE DIVISION

CADASTRE

Lieudit / Adresse : Rue Navier
Section : AE AH
Parcelles mères : 336, 341, 343, 344, 350 79
à 353, 355 et 356
Parcelles filles :

PLAN RÉGULIER

Échelle : 1/1000

Historique : voir ci-contre

Dernière modification : février 2024



c:\fileol\production\nongroupe\la00580 genlis - zone artisanale de la tille - rue des roses\plan\la00580-6.dwg

Géomètres Experts Associés

11, rue Lafayette - 21130 AUXONNE

Téléphone : 03 80 37 37 45

Courriel : contact@mjsp.fr

www.mjsp.fr

Référence dossier : a00580



LÉGENDE :

	poteau électrique, télécom avec éclairage		limite divisoire
	poteau électrique, avec éclairage		limite de propriété
	poteau télécom		application graphique du parcellaire cadastral
	borne OGE existante		clôture
	borne OGE nouvelle		mur ou muret
	clou ou tige torsadée		haut talus
	bouche à clé		bas talus
	grille avaloir		bordure de trottoir franchissable
	regard de visite non identifié		haie
	regard de visite EU		coffret électrique
	regard de visite EP		coffret gaz
	regard télécom		buse
			panneaux de signalisation

Aucune recherche n'a été effectuée concernant la présence de réseaux enterrés
Seuls les éléments visibles ont été relevés lors du levé topographique
Système de coordonnées planimétriques rattaché au système RGF 93 zone 6 (CC 47)
Système altimétrique rattaché au Nivellement Général de la France (système IGN 69)
au moyen du système GPS (réseau TERIA)

Rattachement NGF décembre 2021 :

198.18 altitude issue du relevé d'origine (novembre 2007) recalée par ajout d'une constante déterminée en janvier 2022

198.45 altitude issue du relevé complémentaire de décembre 2021

198.45 altitude issue du relevé complémentaire de novembre 2023

NOTA :

Les limites des lots A à H ont été définies par le plan de division dressé par Monsieur Denis SCHENIRER, alors Géomètre-Expert à DIJON, sous la référence JS7971.

La limite de propriété avec la parcelle AH n° 72 a été définie par le plan de division dressé par M. Damien PIERRE, Géomètre-Expert à AUXONNE, le 25/05/2020 sous la référence a00243.

La limite de propriété avec la parcelle AH n° 78 a été définie par le plan de division dressé par le même Géomètre-Expert, le 24/07/2023 sous la référence a00243-2.

La limite de propriété indiquée sur ce plan avec les parcelles AH n° 57 et 75 et les parcelles AH n° 113 et 309 a été définie par le procès-verbal de bornage dressé par le même Géomètre-Expert le 20/02/2024 sous la référence a00580, en cours de signature par les riverains.

Dressé en Novembre 2007

Complété le 17 janvier 2008 (recolement bornes de division)

Complété le 21 février 2008 (numéros cadastre)

Complété le 9 janvier 2009 (recolement bornes lots C,D,E,F et G)

Complété le 7 avril 2009 (numéros cadastre)

Complété le 12 Juillet 2010 (Division parcelle AE 347)


Complété le 25 mai 2020 (Division parcelle AH 58)

Complété en janvier 2022 (rattachement)

Complété le 24 juillet 2023 (Division parcelle AH 73)

Complété le 21 novembre 2023 (Complément de relevé)

Complété le 20 février 2024 (Bornage contradictoire)

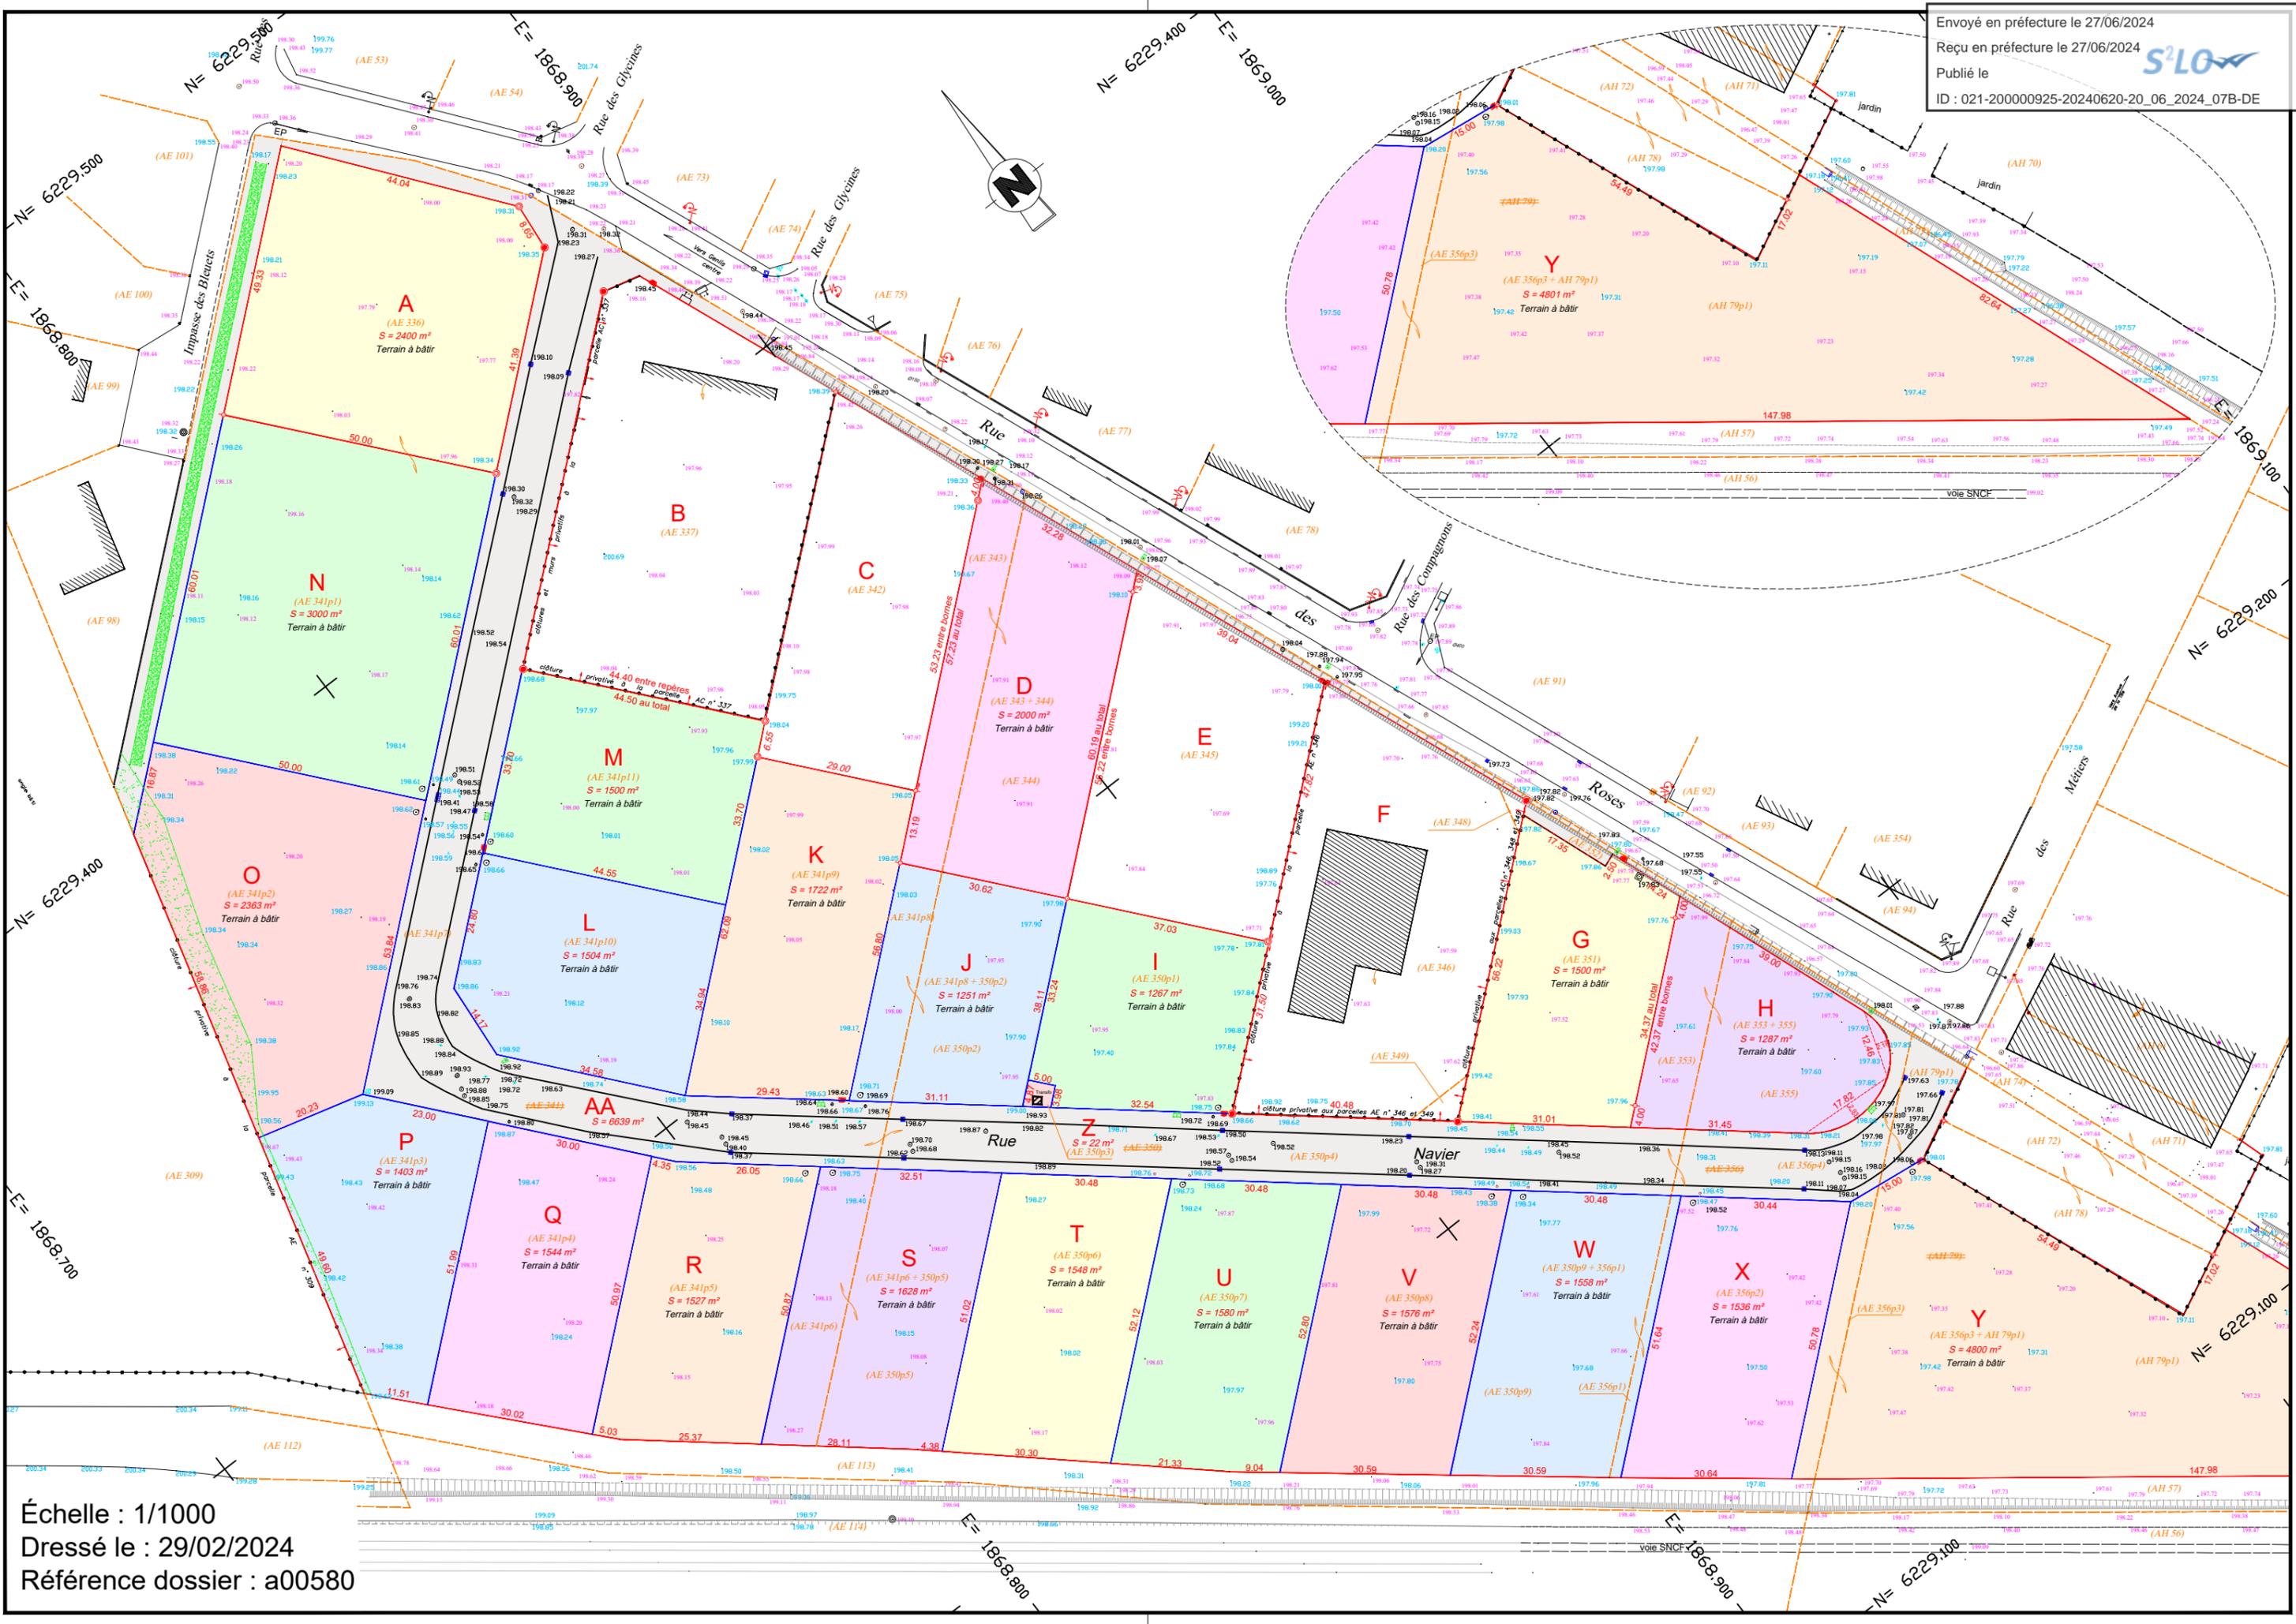

Échelle : 1/1000
Dressé le : 29/02/2024
Référence dossier : a00580