

Hélène Mornand - Thérèse Janin - Denis Schenirer - Damien Pierre

Département de la Côte d'Or
Commune d'AISEREY



Extension de la ZAE "La Corvée aux Moines"

PLAN DE DIVISION

CADASTRE


Section : ZM
Lieu dit : La Corvée aux Moines
Parcelle mère : 313
Parcelles filles : 413 à 426
Superficie réelle totale : 19 581 m²

PLAN RÉGULIER

Échelle : 1/250
Dressé le : 29/04/2025
Complété le : 16/05/2025
Modifications :

Géomètres Experts Associés
4, Avenue de la Découverte - 21000 DIJON
Téléphone : 03 80 74 11 99 - Télécopie : 03 80 70 00 72
Courriel : contact@mjsp.fr
www.mjsp.fr

Référence dossier : d05833

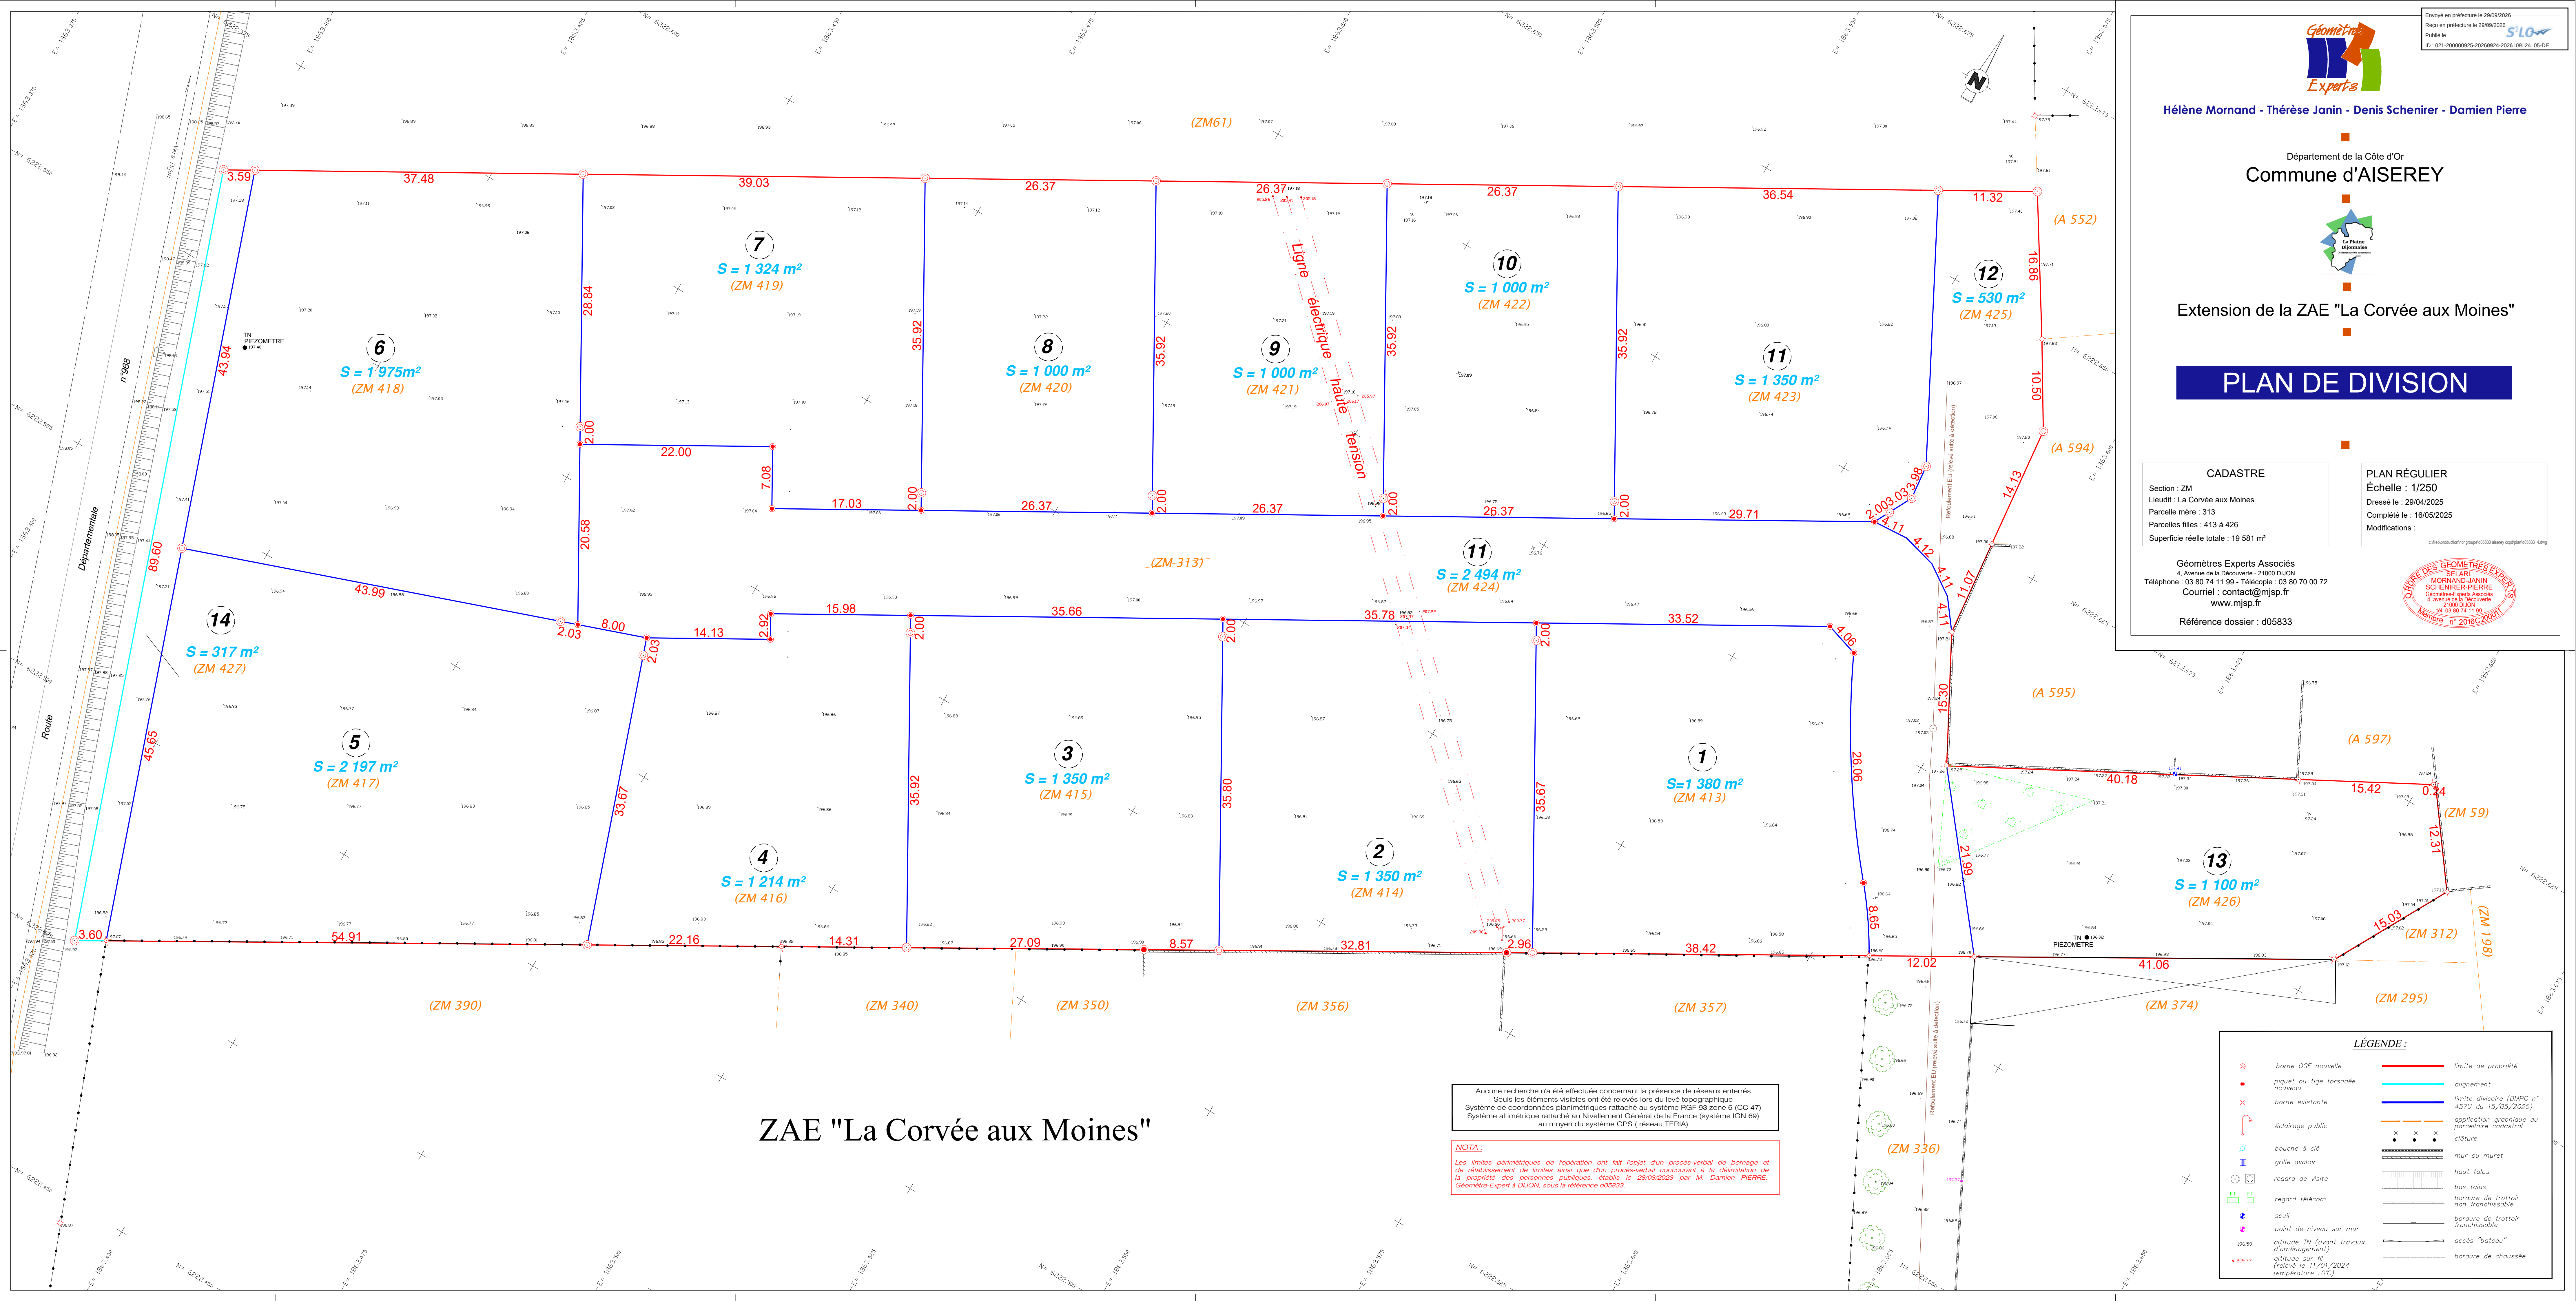

ZAE "La Corvée aux Moines"

Aucune recherche n'a été effectuée concernant la présence de réseaux enterrés.
Seuls les éléments visibles ont été relevés lors du levé topographique.
Système de coordonnées planimétriques rattaché au système RGF 93 zone 6 (CC 47)
Système altimétrique rattaché au Nivellement Général de la France (système IGN 69)
au moyen du système GPS (réseau TERIA)

NOTA :
Les limites périmétriques de l'opération ont fait l'objet d'un procès-verbal de bornage et de rétablissement de limites ainsi que d'un procès-verbal concourant à la délimitation de la propriété des personnes publiques, établis le 28/03/2023 par M. Damien PIERRE, Géomètre-Expert à DIJON, sous la référence d05833.

LÉGENDE :

- | | | | |
|---|---|---|--|
| ○ | borne OGE nouvelle | — | limite de propriété |
| ● | piquet ou tige torsadée nouveau | — | alignement |
| × | borne existante | — | limite divisoire (DMP n° 457U du 15/05/2025) |
| ↶ | éclairage public | — | application graphique du cadastre |
| ↷ | bouche à clé | — | clôture |
| □ | grille avaloir | — | mur ou muret |
| ○ | regard de visite | — | haut talus |
| ○ | regard télécom | — | bas talus |
| ■ | seuil | — | bordure de trottoir non franchissable |
| ● | point de niveau sur mur | — | bordure de trottoir franchissable |
| ● | altitude IN (avant travaux d'aménagement) | — | accès "bateau" |
| ● | altitude sur fil (relevé le 11/01/2024 température : 0°C) | — | bordure de chaussée |